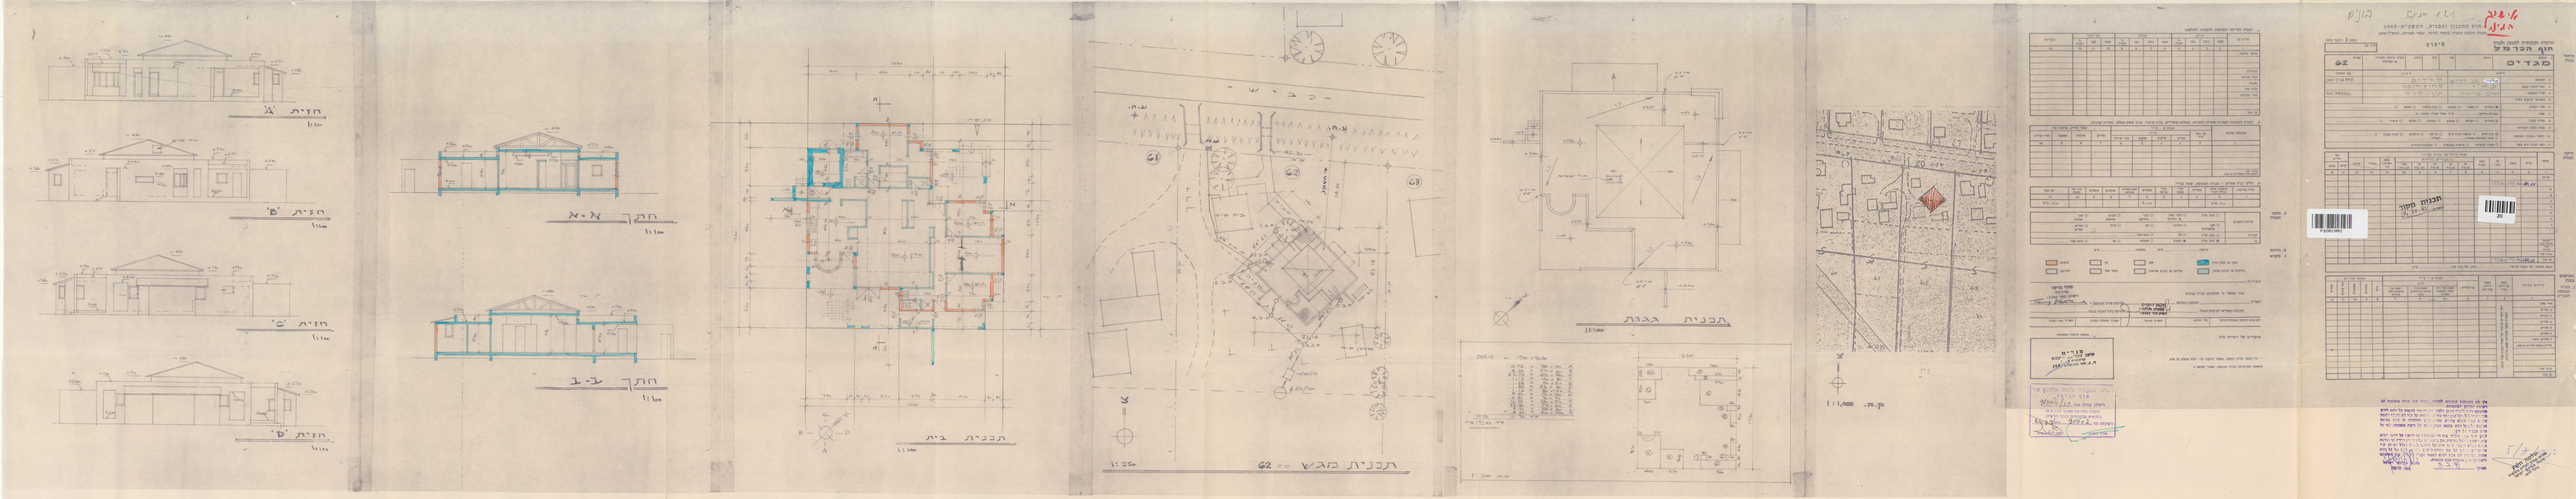
חזית 'א'
1:100
חזית 'ב'
1:100
חזית 'ג'
1:100
חזית 'ד'
1:100
חתך א-א
1:100
חתך ב-ב
1:100
תכנית בית
1:100
תכנית מגרש 62
1:250
תכנית גגות
1:100
מק"מ 1:1,000
מגרש 62
תכנית מקור
מבנים
מגרש 62
מס' מגרש
מס' מבנים
מס' מבנים
מס' מגרש
מס' מבנים
מס' מגרש
מס' מבנים
מס' מגרש