

ח' צדד תיבורן צדדים ג' י' י' י'

תרשים יוצר לבקשה מתאריך 20.10.47

המקום: מעין צב
חלקה מס' 11

הנפה: חיפה
בלוק מס' 11300

בעל הבניין: קבוצת מעין צב
כתובת: ת.ד. 4 צכרון יעקב

אדריכל: א. סיגלדורפר
כתובת: מעין צב

סוג הבניין: משקי

חמ"י: יסודות: ציטון קירות: בלוקים מוואלסניט
שטח המקומה: 40.92 מ"ר

שטח הבנין הכללי מקיים: אין
בנין מוצץ קימים: 800.60
הבנין המעצב: 260.00
גפח: 114.00 מ"ע

שמוע הבנין: מוסף לתקון מכוננת חקלאית

ותנו מצהירים שכל הפרטים דומם פרום מ"ל הם נכונים

אדריכל: א. סיגלדורפר

בעל הבנין: קבוצת מעין צב
לחתימתו: חתום
חארוך

אבות מקורי ידוע

REGIONAL PLANNING COMMISSION
HAIFA DISTRICT OFFICE
BUILDING PERMIT SUB-COMMITTEE

Permit No. 13114 Date 5.7.49

Approved by the Committee at their meeting held on the 2.3.48

subject: Details of this plans.

Asst. Town Planning Superintendent



1300 1750

חשבים המקום

1:5000



כחול

איכות מקור ירוד

חברות המקום

1:500

139	מספר
1750	מספר

חשבים השטחים:

בנין ראשי קטן

בנין חוף קטן

400x184	= 2300x800	סכום לבנים מקלחים
113.60	= 1420x800	בנין המספרים
116.00	= 1450x800	הדר הבנין
128.00	= 1730x800	מחסן
71.00	750x630 = 625	בנין קטן
30.00	250x380 = 87	סכום
111.80	750x400	מחסן ירקות
32.80	1400x820	סכום
800.60	820x400	

800.60

בנין ראשי מכלול

260.00

260.00

$$800.60 + 260.00 = 1060.60$$

40092

חשבים נוסף הבנין



3x 880.00	= 2000x1000 (510+370)
261.00	= 2000x300 (460+400)
1141.00	


1141.00

400	1400	400
250	1400	250


59.20

30000

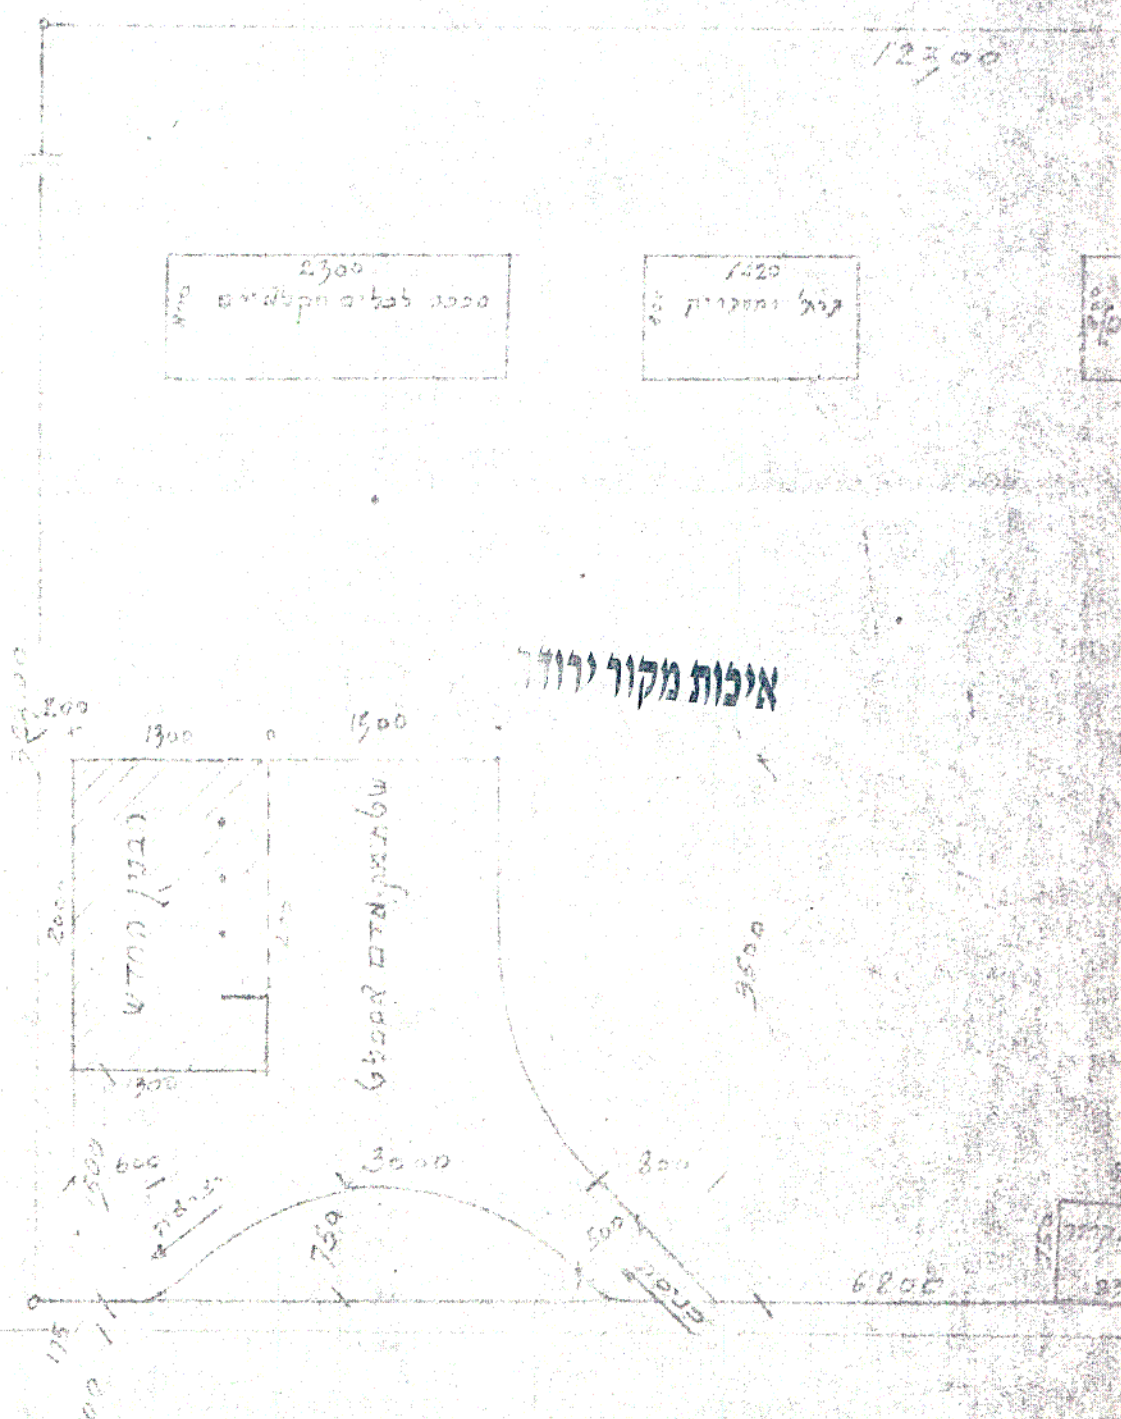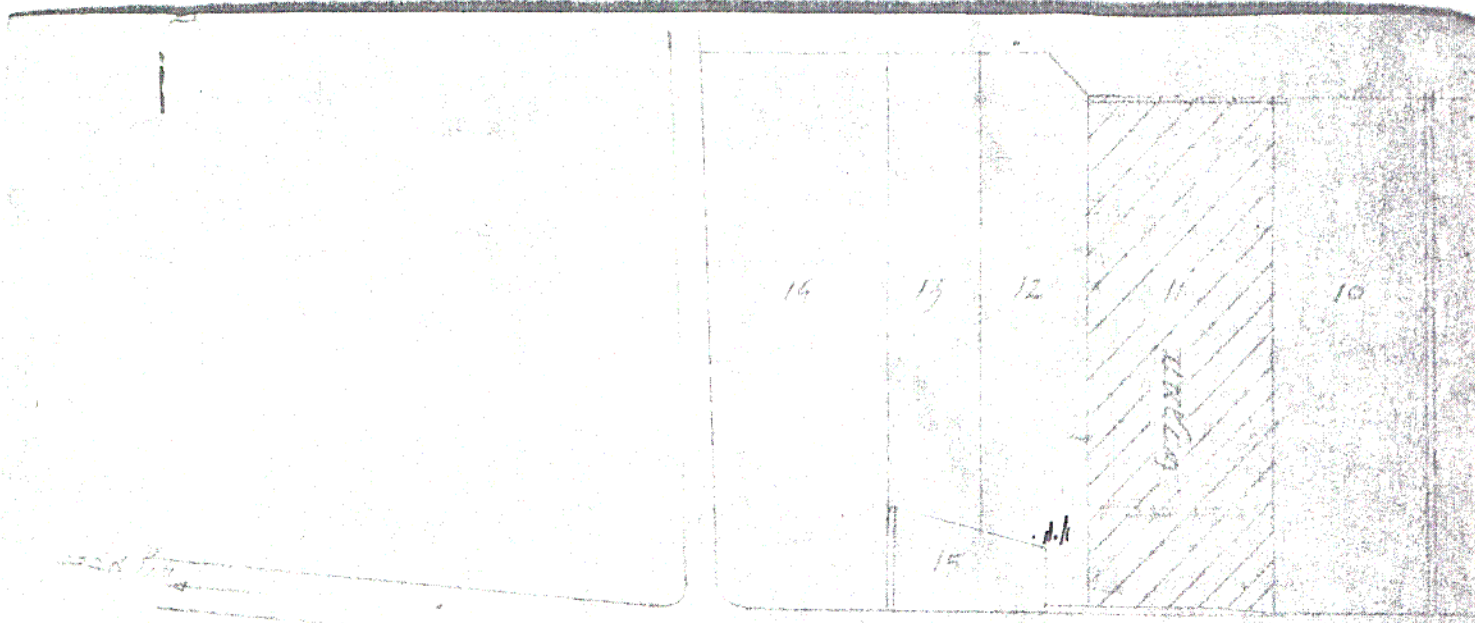

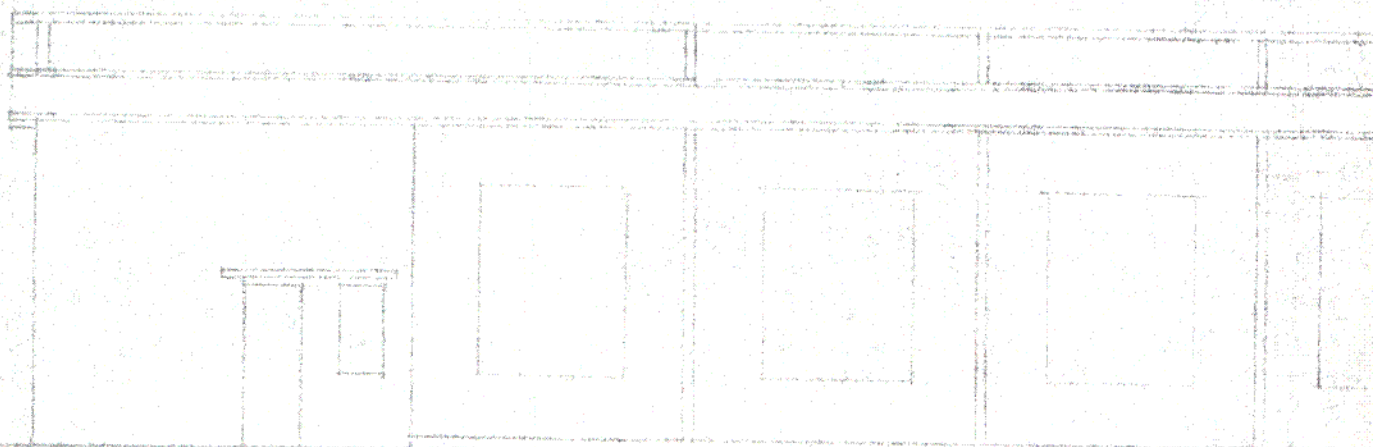


דרימה 1:100

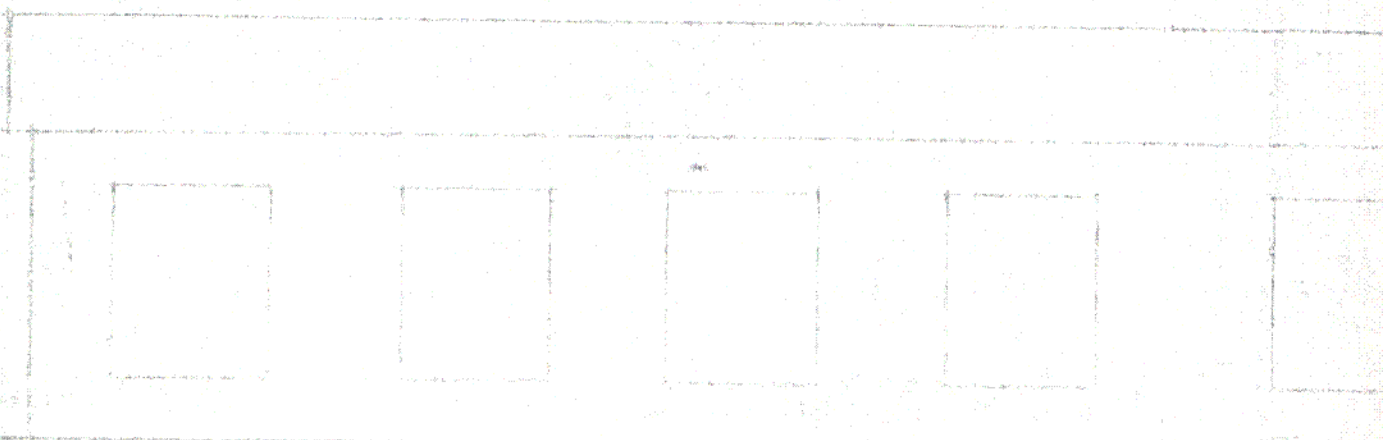

דרימה 1:100

איכות מקור ירודה

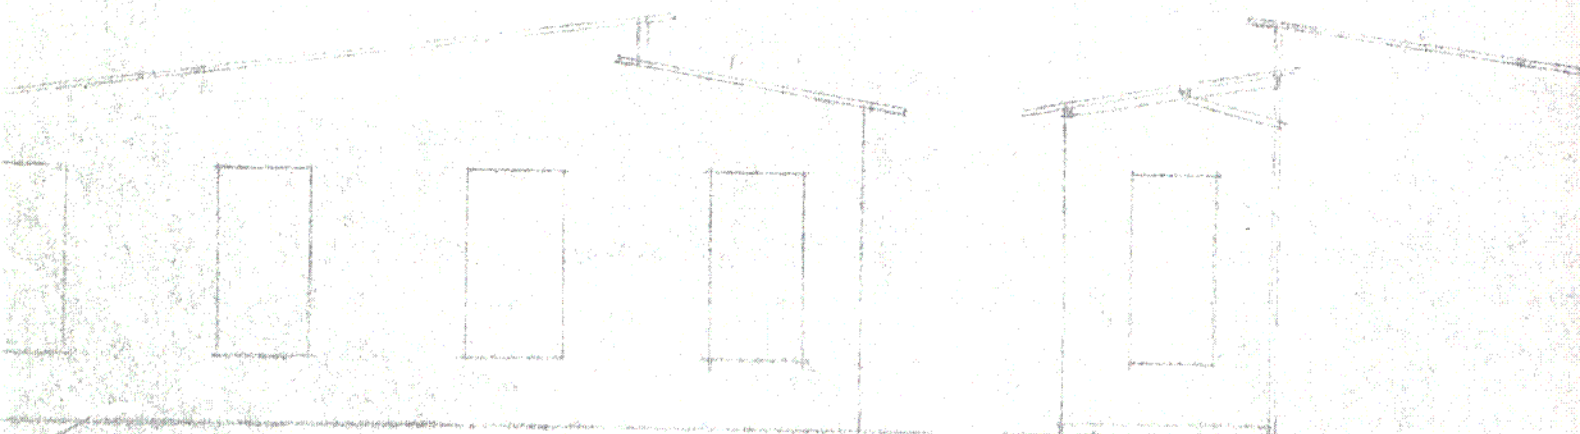

חזית מזרחית 1:100

1:100

