


מצב מאושר קנה מידה 1:500

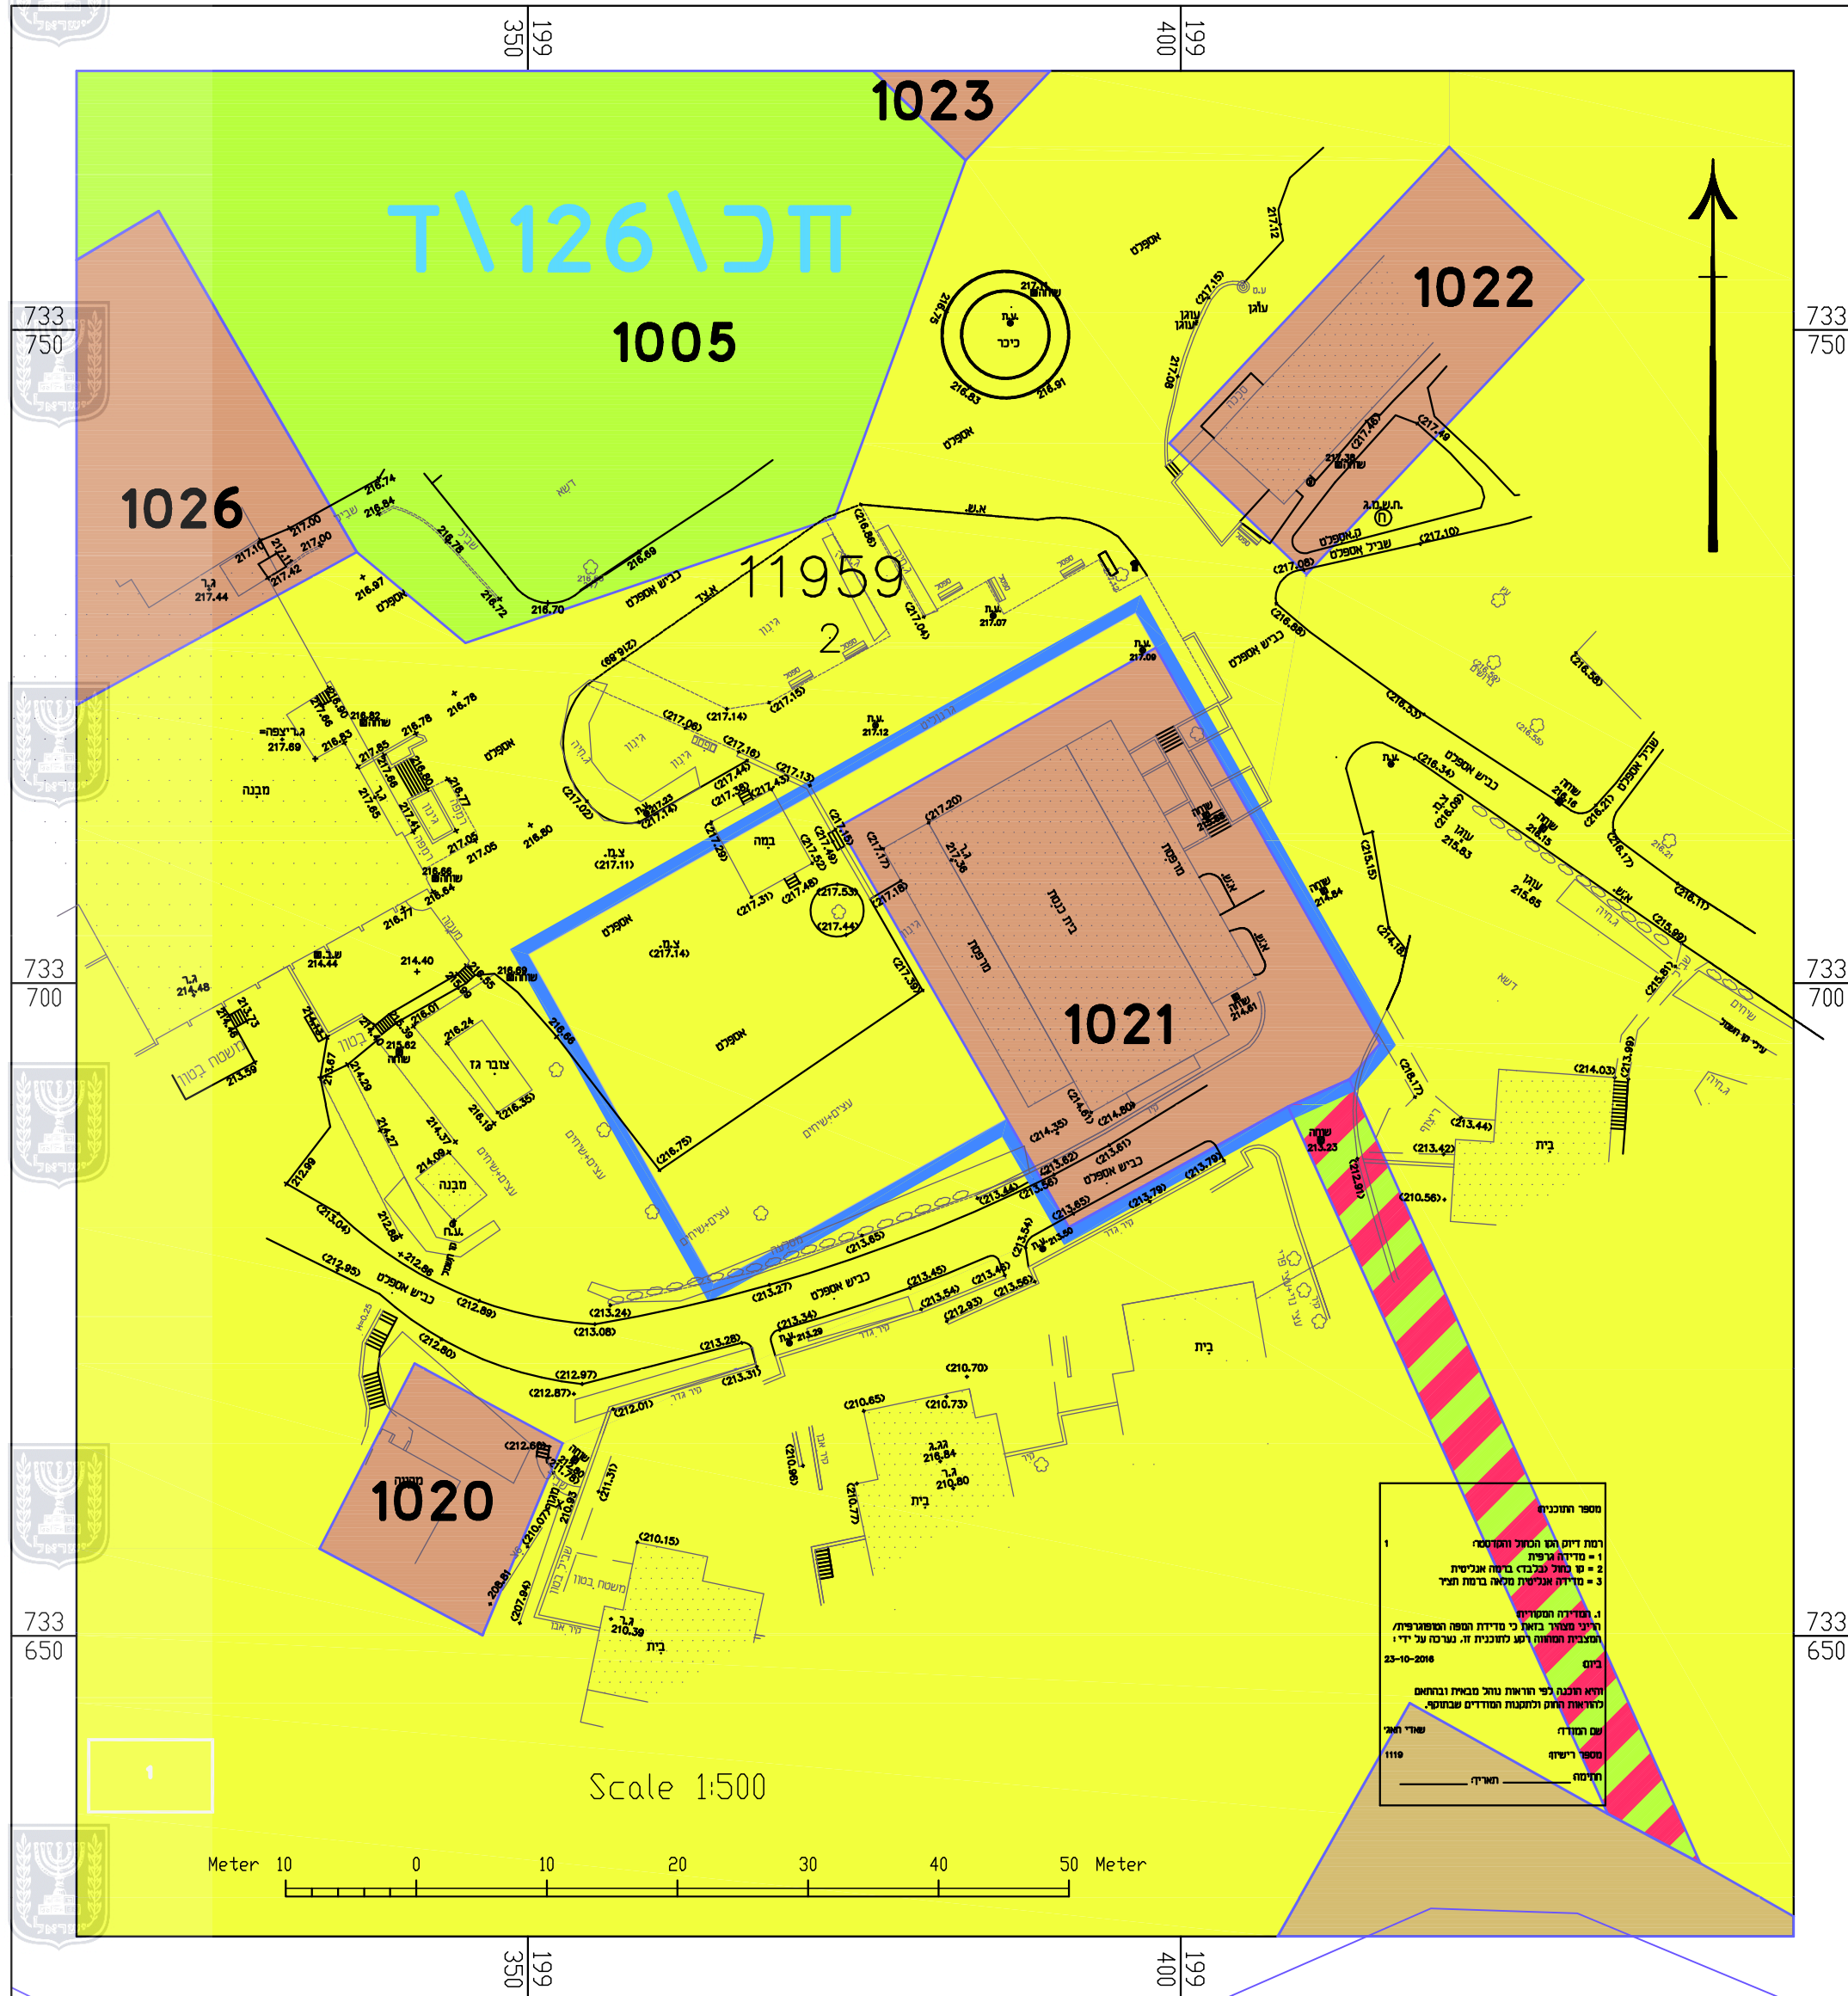

מקרא מצב מאושר

גבול התכנית

- | | |
|---|---------------------|
|  | אזור מגורים מאושר * |
|  | (מש"ח 4) |
|  | שטח למבני ציבור |
|  | שטח ציבורי פתוח |
|  | שביל להולכי רגל * |
|  | דרך מאושרת |

מספר תכנית
מאושרת

11959 מספר גוש

2 מספר חלקה

יעודים שלא עפ"י נוהל מבא"ת *

נספח רקע- מצב מאושר

נספח לתכנית 303-0484261

שם התכנית

בית מדרש ניר עציון

גליון 1 מתוך 1

תחולה

רקע

5/12/2016

תאריך עריכת המסמך

1:500

קונ"מ

רחל שלם

עורך
הנספח

נִיר עֲצִיּוֹן

מגיש ויזם
התכנית

מושב שיתופי להתיישבות חקלאית בע"מ

נִיר עֲצִיּוֹן

בעל עניין
בקרקע

מושב שיתופי להתיישבות חקלאית בע"מ

קָרַן קִימַת לִישְׂרָאֵל בַּע"מ

חתימות