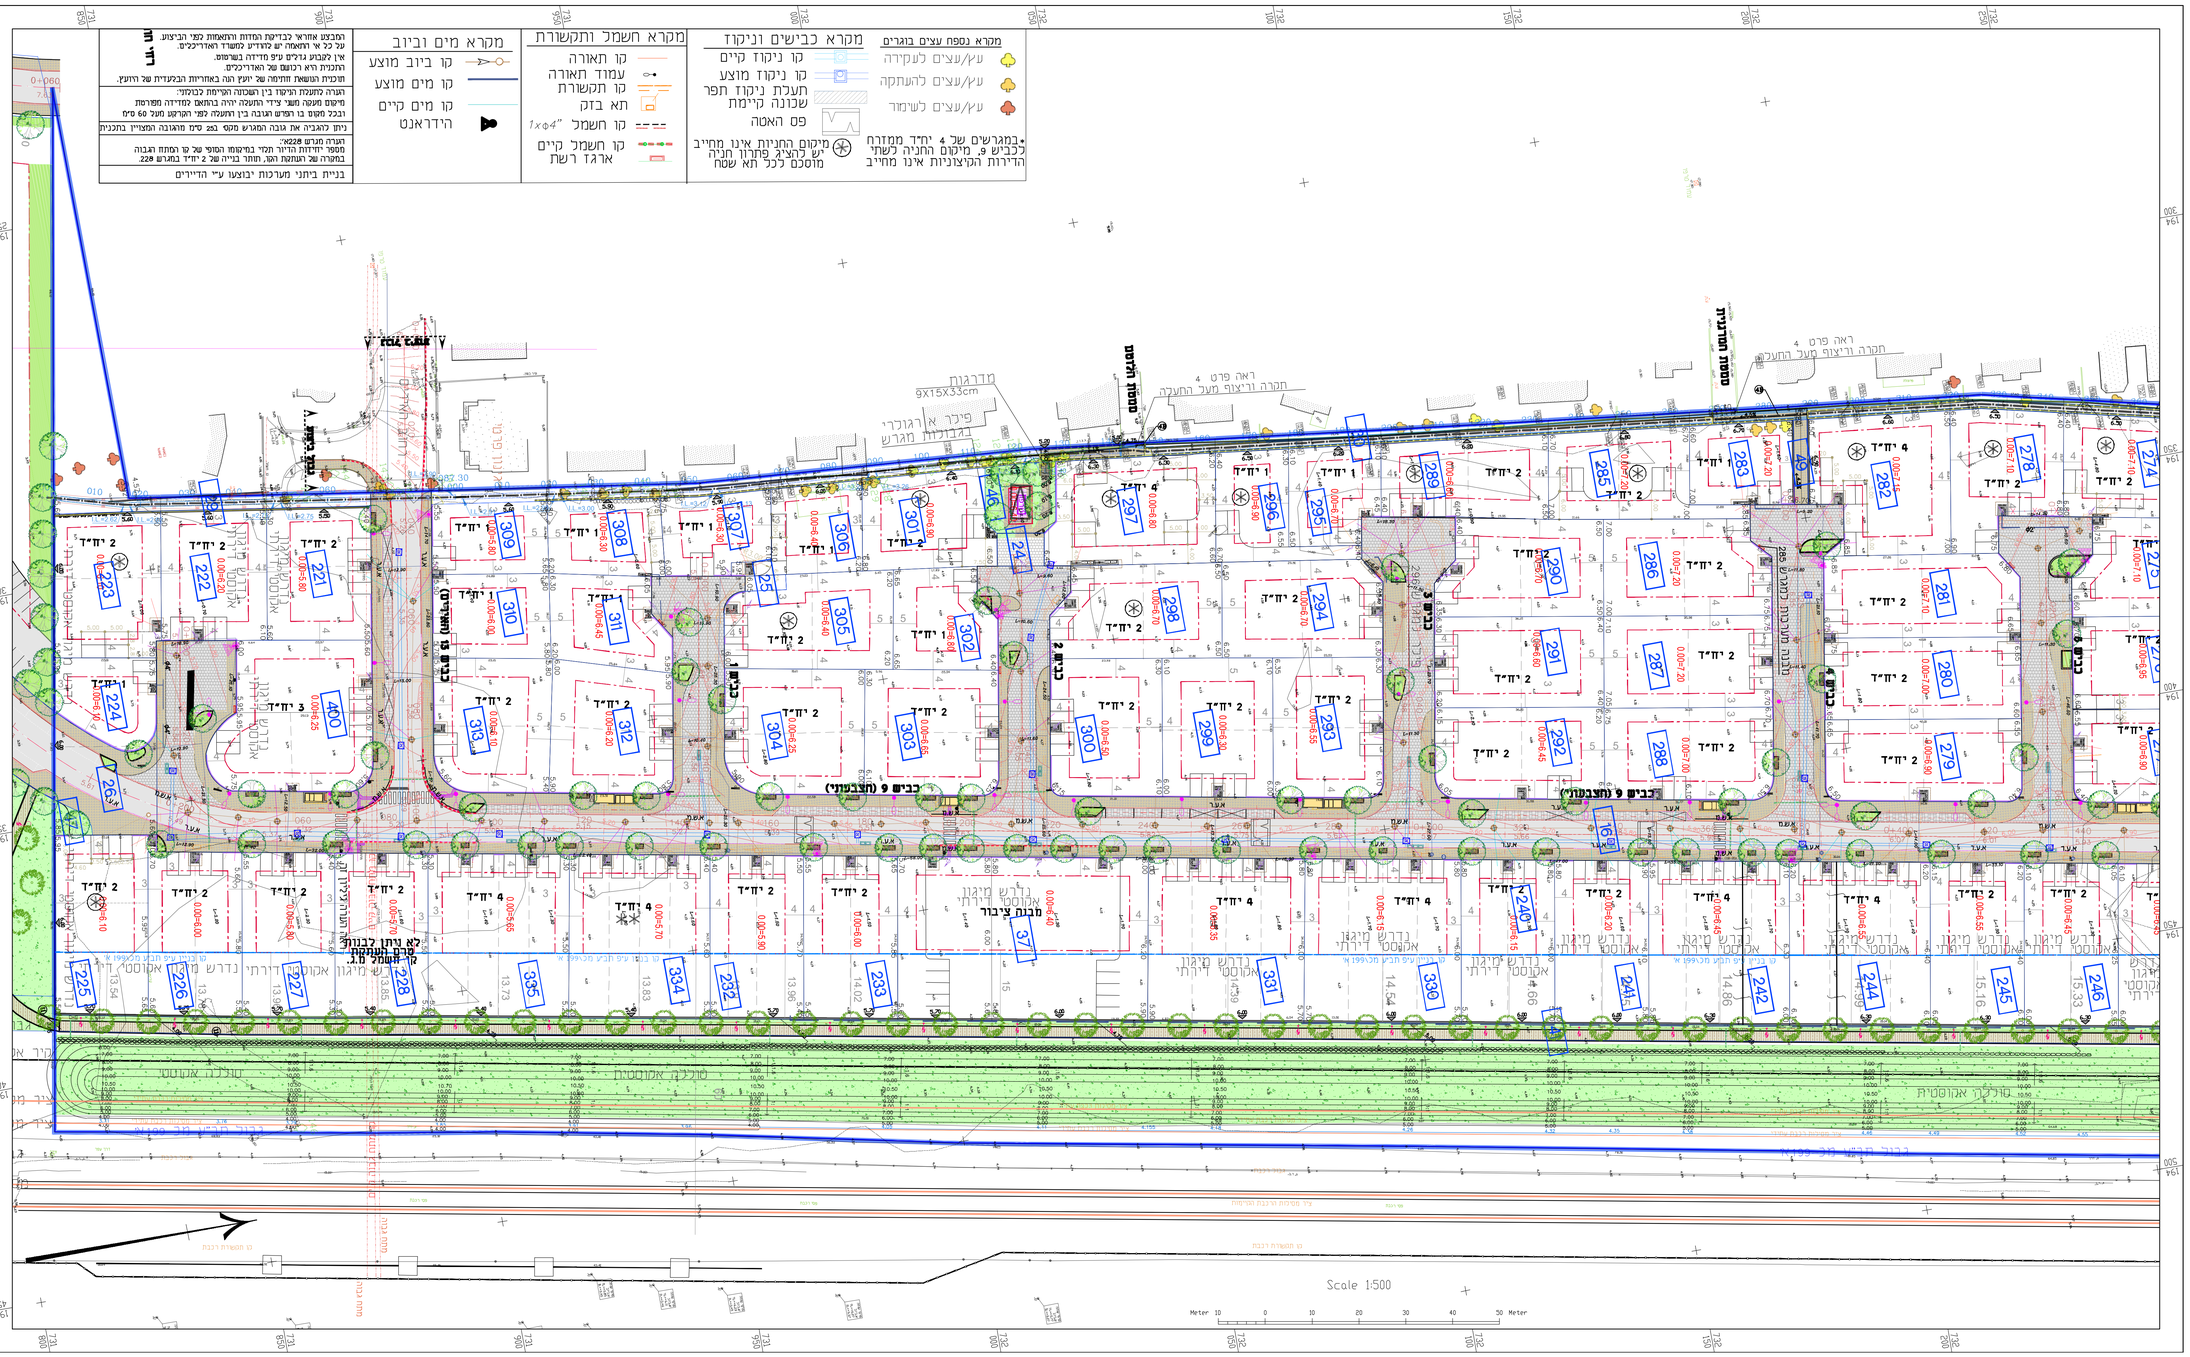

מקרא נספח עצים בוגרים

- עץ/עצים לעקירה
- עץ/עצים להעתקה
- עץ/עצים לשימור

מקרא כבישים וניקוד

- קו ניקוד קיים
- קו ניקוד מוצע
- תעלת ניקוד תפר שכונה קיימת
- פס האטה
- מיקום החניות אינו מחייב יש להציג פתרון חניה מוסכם לכל תא שטח

• במגרשים של 4 יח"ד ממזרח לכביש 9, מיקום החניה לשתי הדירות הקיצוניות אינו מחייב

מקרא חשמל ותקשורת

- קו תאורה
- עמוד תאורה
- קו תקשורת
- תא בזק
- קו חשמל 1xφ4"
- קו חשמל קיים ארגז רשת

מקרא מים וביוב

- קו ביוב מוצע
- קו מים מוצע
- קו מים קיים
- הידראנט

ר.מ.ת

המבצע אחראי לבדיקת הפחדות והתאמות לפני הביצוע. על כל אי ודאות יש להודיע למשרד האדריכלים.
אין לקנה רוחב גדלים ע"פ מדידה בשרטוט.
התכנית היא רכושם של האדריכלים.
תוכנית הנושאת חותמת של יועץ הנה באחריות הבלעדית של היועץ.

הערה כתובת הפיקוד בין השכונה הפיסית לבילוי:
מיקום מעטה חוצי ציר התעלה יהיה בהתאם למדידה מפורסת ובכל מקום בו רפרש הגובה בין התעלה לפני הקרקע מעל 60 ס"מ

ניתן להגביה את גובה המגרש מקס 25ס סמ מהגובה המצויין בתכנית

הערה מגרש 228:
מספר יחידות הדיור המלי במיקומה המופי של קו המתח הגבוה בתערה 3ש רגומות הפו, תחור בריה של 2 יח"ד במגרש 228.

בניית ביתני מערכות יבוצעו ע"י הדיירים

תפוצה

מהדורה	תאריך משלוח	אגף מים וביוב	אגף בטיחות	מהנדס העיר	מנהל תכנון	מנהל פרויקטים
1	9.5.18	1		1		

מהדורה	שינויים	תאריך
16	עדכון חדרי מערכות תנועה ודרישות מועצה	12.18
17	עדכון תכנית מים להשקייה	9.5.18
18	עדכון מיקום פילרים פנימיים וחדרי טרפו	11.7.18
19	פתרון ניקוז מדרון דרומי לשוילה	23.6.20
20	הוספת תכנית שוני תקשורת קיימים מסיכת רכבת	6.7.22
21	עדכון פילר מגרש 301	17.1.23
22	עדכון שינויי תב"ע ותעלת ניקוז בין שכונות	2.2.23
23	עדכון זיבור לספחת הסמס והכניסה המערבית לחא 44	21.9.23

- גבול תב"ע
- קו בניין 60 מ' ממסילת רכבת לפי מק/199 ב'
- 226 חלקה / תא שטח
- קו מגרש
- קו בניין
- יח"ד 2 מספר יחיד
- אספלט
- ריצוף חניות (פרט 3)
- רחוב משולב (פרט 2)
- מדרכה (פרט 1)
- שצ"פ
- שביל טיילת (פרט 11)
- רחבת ישיבה
- דשא גומי למתקני המשחק
- סימון אדום
- סימון מאחר
- ערוגה
- קיר וגובה ראש
- קיר ותעלת ניקוז (פרט 4)
- קיר חזית מגרש (פרט ביניו 3)
- מעקה (פרט 6)
- אשפה ומיחזור (פרט 10A)
- אשפה מחזור וגזם(פרט 10B)
- ערוגה לעץ (פרט 9)
- ריהוט שצ"פ
- פילר כפול טיפוס A
- פילר כפול טיפוס B
- פילר יחיד
- פילר למגרשים פנימיים
- ראש מערכת השקייה
- שרוול השקייה
- מסלעה
- מיקום טרפו

(פרט 14)

מפתח גיליונות

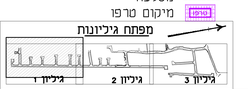

עתלית

שכונת בולוני
תכנית 303-0646281

תכנית ביניים ופיתוח

תאריך	מידות הגיליון	תכנון	שרטוט
13.4.14	105/55	אמיר	מורן

לאישור

קנ"מ 1:500

קובץ ראשי
M:\users\Moran\6638s\tlit-bolon\nb\nb-6638-Tabs 15.12.22.dwg

מס' נכיון 6638.01

מהדורה 23 21.9.23

שילב - הנו מת כביעים בהמר
רח' האלונה 6, מודיעין 71700
ת.ד. 8402, מודיעין 71293
טלפון: 08-970 90 77
פקס: 08-970 90 75
shiluv-eng@012.net.il

מילר-בלום תכנון סביבתי בע"מ
MILLER-BLUM ENVIRONMENTAL PLANNING
חיפה 34527, התעבי' 14, מב' 04-8339070 פקס' 04-8339980
mb@miller-blum.co.il
תל-אביב 67898, שנרגב 23, מב' 03-5622123 פקס' 03-5623663
mbtlv@miller-blum.co.il